


Autorzy projektu
Gabriela Dachowska
Sebastian Zabawa
Paulina Żrebic



RZUT PIĘTRA +2 skala 1:200


Powielenie motywu okręgu na każdej kondygnacji sprawia, że całość projektu jest bardzo spójna. Łukowo wygięte ławki umieszczone na podwyższonych podestach, otoczonych zielenią, pozwalają na uzyskanie prywatności, którą ciężko znaleźć w tak tłocznym miejscu. Ustawienie dodatkowych donic wzdluz przejść ożywia przestrzeń, co wpływa na pozytywny odbiór przez klientów Centrum Kulturalno-Handlowego Millenium Hall. Należy zaznaczyć, że poprzez odpowiedni dobór zieleni znacznie podnosi się walory wizualne przestrzeni publicznych. Roślinność wpływa także na poczucie bezpieczeństwa, zdrowie, samopoczucie i więzi społeczne - buduje atrakcyjność.

Na ścieżce projektowej ważnym aspektem było bezpieczeństwo. Zachowanie odpowiedniej szerokości przejść jest niezbędne, by w sytuacji zagrożenia móc jak najszybciej ewakuować się z zagrożonego obszaru. Także podczas tworzenia „labiryntu” z donic zaaranżowano przestrzeń tak, by przejścia między kolejnymi okręgami w miarę możliwości tworzyły linię prostą, co w znacznym stopniu ułatwi intuicyjne poruszanie się.

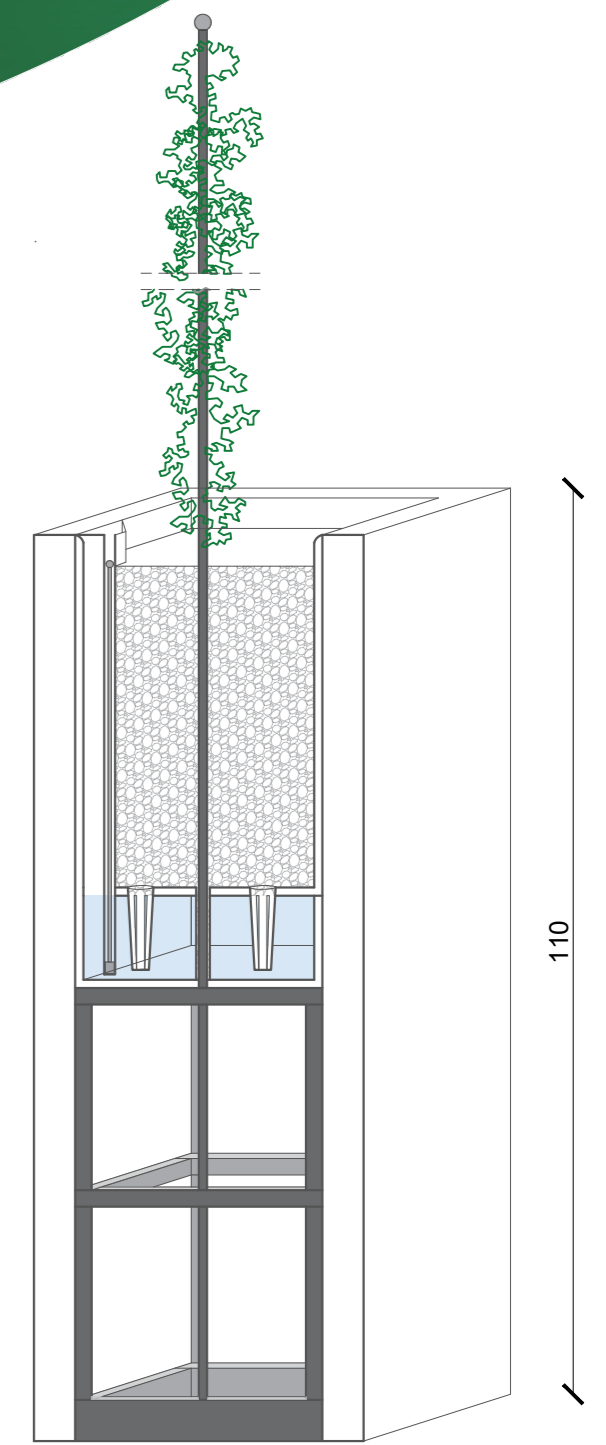

Wysokie doniczki mogą sprawiać trudności w ocenie stopnia nawodnienia gleby, jednak zaproponowany system samonawadniania pomaga skutecznie dbać o rośliny w poprawny sposób.

Zbyt niski poziom wody jest od razu zauważalny na podstawie stanu zanurzenia pałeczki w otworze sięgającym aż do dodatkowego pojemnika na wodę, który jest umieszczony pod doniczką z ziemią.

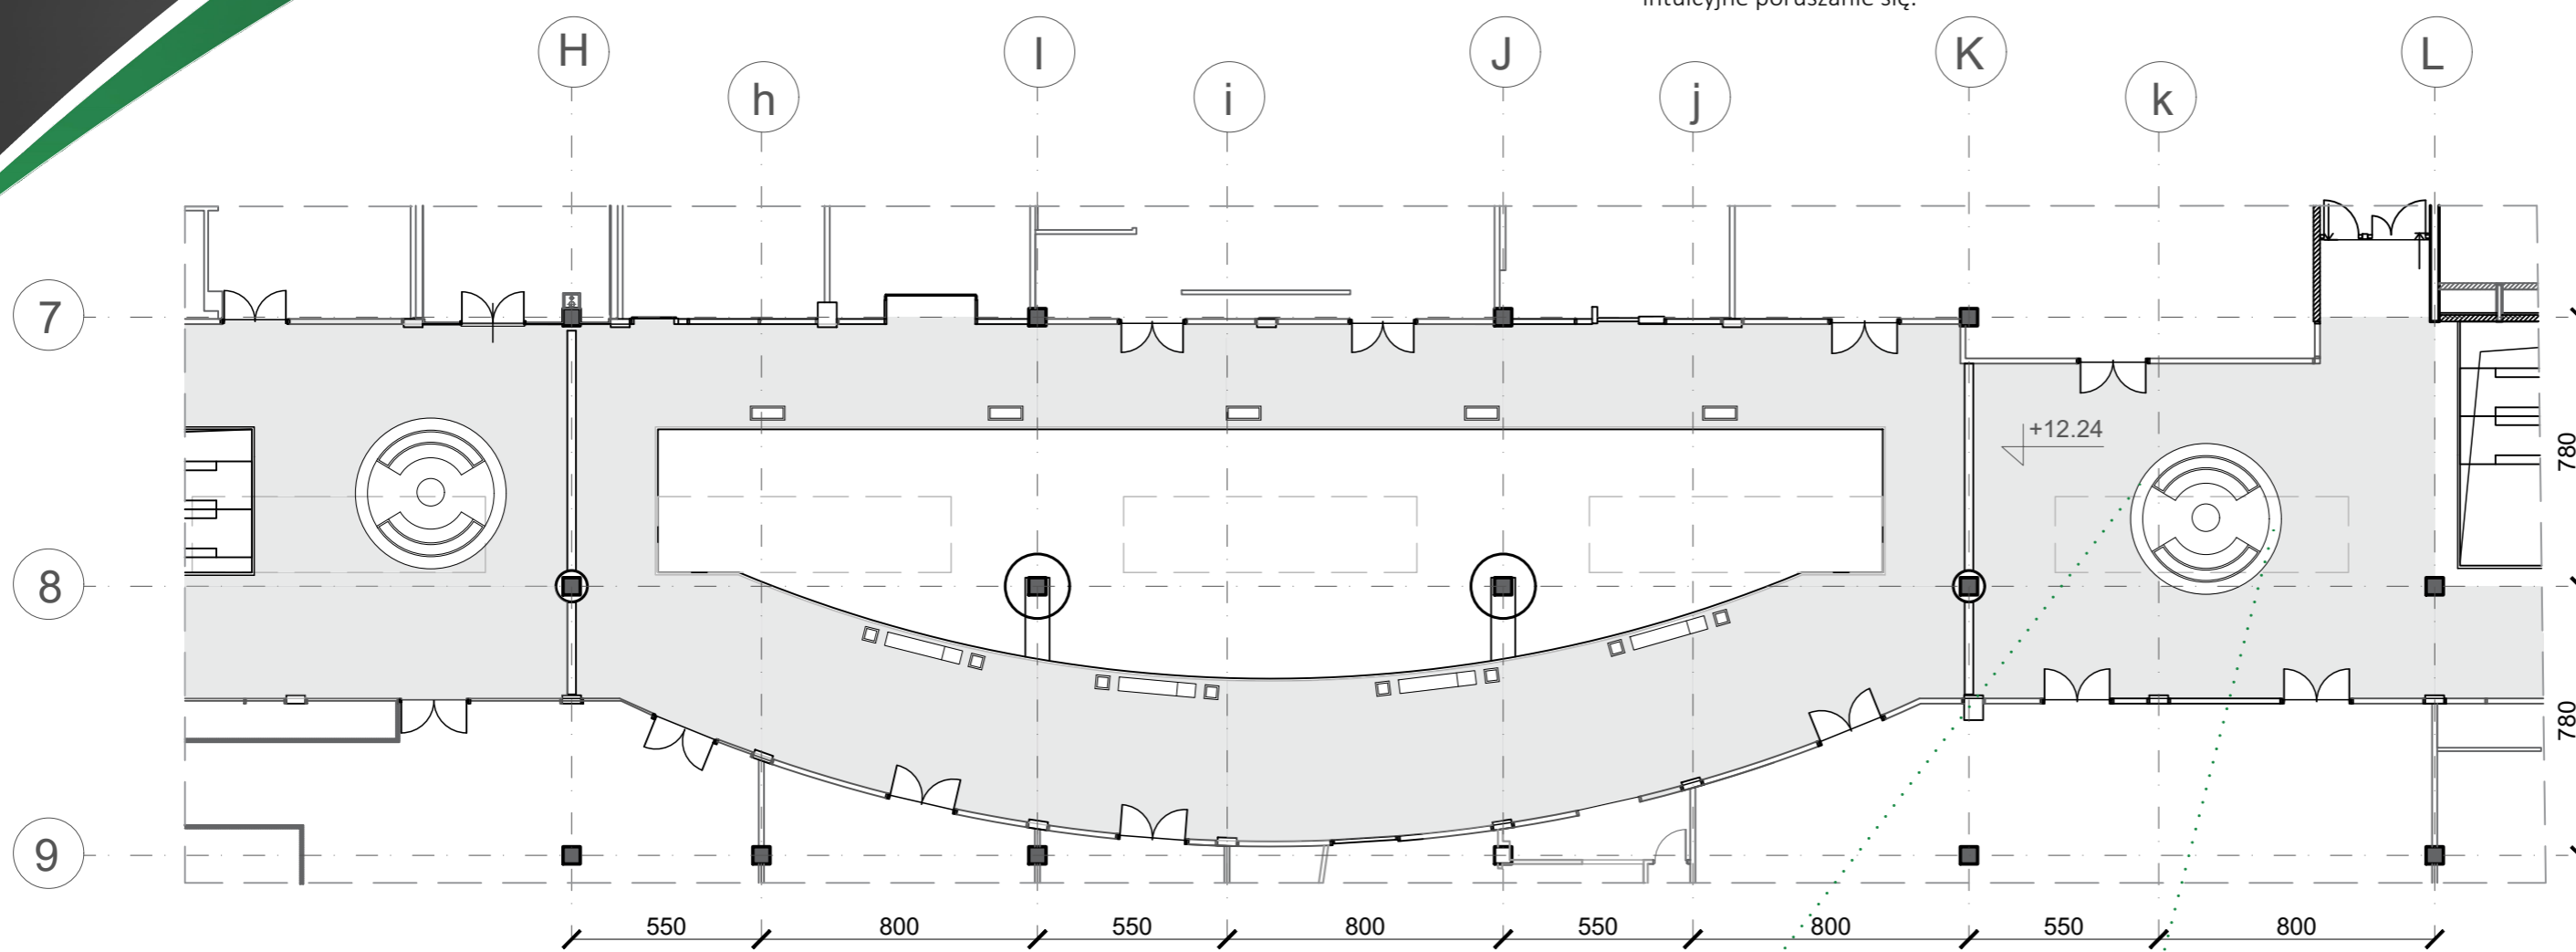

ŁAWKI NA PODEŚCIE
WIDOK Z GÓRY
skala 1:100

Aby znacząco podnieść walory estetyczne projektowanej przestrzeni, w wielu miejscach zaprojektowano donice z niżej opisanymi roślinami.

Aglonema, znana także jako kongonka, to popularna roślina doniczkowa, która może mieć wiele zalet jako element wystroju galerii handlowej. Aglaonema ma atrakcyjne liście o różnych odcieniach zieleni i wzorach, co czyni ją pięknym i dekoracyjnym elementem wystroju wnętrza galerii. Jest również jedną z roślin, która może pomóc w poprawie jakości powietrza w pomieszczeniu poprzez absorpcję szkodliwych substancji chemicznych i przetwarzanie ich w tlen. To może przyczynić się do stworzenia zdrowszego środowiska dla klientów i pracowników galerii. Aglaonema jest ponadto stosunkowo łatwa w pielęgnacji i jest odporna na warunki, takie jak niewielka ilość światła lub okresowe zapomnienie o podlewaniu. Jest to zatem dobra opcja, jeśli zależy nam na roślinie, która nie wymaga dużego nakładu pracy. Aglaonema może rosnąć w warunkach o niskim natężeniu światła, co sprawia, że nadaje się do wnętrza galerii handlowych, które mogą być często słabo oświetlone.

Bluszcz irlandzki, który został zaproponowany w donicach połączonych z ławkami jest imponującą, zimozieloną odmianą bluszczu pospolitego (*Hedera helix*). W porównaniu z bardziej popularnym bluszczem pospolitym, bluszcz irlandzki charakteryzuje się nieco szybszym tempem wzrostu i większymi liśćmi, co zdecydowanie podnosi jego atrakcyjność.

Liście ozdobne bluszczu irlandzkiego są lśniąco, delikatnie faliste i gęsto okrywają powierzchnię, którą roślina pokrywa swoim pnączem.

Uprawa roślin w galerii handlowej może wspierać wizerunek ekologicznej oraz zrównoważonej marki, co jest ważne dla klientów, którzy cenią odpowiedzialne podejście do środowiska.



Rośliny doniczkowe dodają uczucia przytulności i naturalności do przestrzeni handlowej, co jest atrakcyjne dla klientów



Rozmowa oraz interakcja z drugim człowiekiem są niezbędne do właściwego funkcjonowania w społeczeństwie, zatem tworzenie przestrzeni, które to umożliwiają jest koniecznością